

ΕΦΗΜΕΡΙΣ ΤΗΣ ΚΥΒΕΡΝΗΣΕΩΣ
ΤΗΣ ΕΛΛΗΝΙΚΗΣ ΔΗΜΟΚΡΑΤΙΑΣ

ΤΕΥΧΟΣ ΤΕΤΑΡΤΟ — Αρ. Φύλλου 1537

30 Δεκεμβρίου 1993

ΠΕΡΙΕΧΟΜΕΝΑ

ΑΝΑΔΑΣΩΣΕΙΣ

ΑΠΟΦΑΣΕΙΣ

Αριθ. 3936 (1)

Κήρυξη αναδασωτέας έκτασης 1,184 στρέμματα στη θέση Γαλανή Περιφέρειας Κοινότητας Πετρωτού Ν. Φθιώτιδος.

Ο ΝΟΜΑΡΧΗΣ ΦΘΙΩΤΙΔΟΣ

Έχοντας υπόψη:

1. Τις διατάξεις του Ν. 3200/55 περί διοικητικής αποκεντρώσεως, όπως τροποποιήθηκε και συμπληρώθηκε μεταγενέστερα με το Ν.Δ. 532/70.

2. Τις διατάξεις του άρθρου 117 παρ. 3 του Συντάγματος.

3. Τις διατάξεις του Ν. 998/79 «περί προστασίας των Δασών κ.λπ.» και ειδικότερα:

α) Του άρθρου 41 παρ. 1, β) του άρθρου 38 παρ. 1.

4. Τις διαταγές του Υπουργείου Γεωργίας:

α) 160417/1180/8.7.80, β) 182447/3049/24.9.80.

5. Την 7171/26.11.93 πρόταση του Δασαρχείου Λαμίας με την οποία προτείνεται η κήρυξη της έκτασης που αναφέρεται στο θέμα ως αναδασωτέας.

6. Την 22961/85 απόφαση του Νομάρχη Φθιώτιδος «περί παραχώρησης αρμοδιοτήτων», αποφασίζουμε:

Κηρύσσουμε αναδασωτέα με σκοπό την επαναδημιουργία της δασικής βλαστήσεως που καταστράφηκε από εκχέρσωση το Β' 10/μερο Σεπτ. 1993 και θα επιτευχθεί με φυσική αναγέννηση και τη διατήρηση του χαρακτήρα της δασικής έκτασης, ώστε να αποκλειστεί η διάθεση αυτής για άλλο σκοπό τη δημόσια δασική έκταση εμβαδού 1,184 στρέμματα που βρίσκεται στη θέση Γαλανή περιφέρειας κοινότητας Πετρωτού και προσδιορίζεται από τα στοιχεία Α Β Γ Δ Α και έχει όρια:

Ανατολικά: Με δημόσια δασική έκταση

Δυτικά: Με δημόσια δασική έκταση

Βόρεια: Με καλλιέργειες

Νότια: Με δημόσια δασική έκταση

όπως φαίνεται στο συνημμένο διάγραμμα που αποτελεί αναπόσπαστο μέρος της απόφασης αυτής.

Η απόφαση αυτή να δημοσιευθεί στην Εφημερίδα της Κυβερνήσεως.

Λαμία, 1 Δεκεμβρίου 1993
Με εντολή Νομάρχη
Ο Δ/ντής Δασών
ΔΗΜ. ΤΣΟΥΤΣΟΣ

ΤΟΠΟΓΡΑΦΙΚΟ ΣΧΕΔΙΑΓΡΑΜΜΑ

Της προς αναδάσωση Δημοσίας δασ. έκτασης ΑΒΓΔΑ εμβαδού 1,184 στρέμματα στη θέση "Γαλουή" Περιφερείας Κοινότητας Πετρωτού [illegible] που καταλήφθηκε [illegible] παράνομα από τον Γεώργιο Αλβανό, κάτοικο Πετρωτού.

Κλίμακα 1:300

Ανήκει στην αριθμ. 3936/93 Απόφασή μας
Λάρισα 1-12-1993
Ο Δ/ντής Δασών
[illegible]

ΘΕΩΡΗΘΗΚΕ
Λάρισα 1-12-1993
Ο Δ/ντής Δασών
[illegible]

ΕΛΕΓΧΘΗΚΕ
Λάρισα 26/11/1993
Ο Δασάρχης
[illegible]
Δασολόγος

Ο ΣΥΝΤΑΞΑΣ
[illegible]
Τεχνολόγος Δασών

ΠΟΛΕΟΔΟΜΙΑ

ΑΠΟΦΑΣΕΙΣ

Αριθ. Α.Π. 11395 (2)

Διόρθωση σφάλματος – αντικατάσταση πινακίδων στην 9428/15.9.1993 απόφαση Νομάρχη Εύβοιας.

Ο ΝΟΜΑΡΧΗΣ ΕΥΒΟΙΑΣ

Έχοντας υπόψη:

1) Το Ν. 1337/83 και ειδικότερα τις διατάξεις των άρθρων 1, 2 αυτού για τον καθορισμό ορίου πολεοδομικής ενότητας.

2) Την έγκριση του Γενικού Πολεοδομικού Σχεδίου (ΓΠΣ) Βασιλικού, ΦΕΚ 363Δ'/88.

3) Τις διατάξεις του Ν. 314/68 (ΦΕΚ 47Α') όπως τροποποιήθηκαν και συμπληρώθηκαν με το υπ' αρ. 1018/71 Ν. Δ/μα (ΦΕΚ 220Α') και με την παράγρ. 3 του άρθρου 34 του Ν. 1577/85 (ΦΕΚ 210Α').

4) Το Ν. Δ/γμα της 17.7.1923 «περί σχεδίων πόλεων κλπ.».

5) Τις διατάξεις του Ν. 1577/85 (ΦΕΚ 210Α').

6) Το Π. Δ/μα 3/6.3.87 ΦΕΚ 166Δ' σύμφωνα με το οποίο καθορίζονται χρήσεις γης στις περιοχές ΓΠΣ.

7) Την υπ' αρ. 79/1993 Απόφαση ΚΣ Βασιλικού.

8) Την υπ' αρ. 93/1993 Απόφαση ΚΣ Βασιλικού.

9) Την υπ' αρ. 153/1993 Απόφαση ΚΣ Βασιλικού.

10) Την υπ' αρ. 8754/8705/31.8.93 εισήγηση ΤΠ & ΠΕ Ν. Εύβοιας προς το ΣΧΟΠ Ν. Εύβοιας.

11) Την υπ' αρ. 11074/1.11.93 Εισήγηση ΤΠ & ΠΕ Εύβοιας προς το ΣΧΟΠ Ν. Εύβοιας.

12) Την 20η/29ου/13.9.93 γνωμοδότηση ΣΧΟΠ Ν. Εύβοιας.

13) Την 18η/35ου/1.11.93 γνωμοδότηση ΣΧΟΠ Ν. Εύβοιας.

14) Το Δ/γμα ρυμοτομίας, απόφαση Νομάρχη Η 3366/31.3.75 ΦΕΚ 115 Δ'/75.

15) Την 7127/9.7.86 ΦΕΚ 1145Δ'/26.11.86 Απόφαση Νομάρχη.

16) Την 9428/15.9.93 ΦΕΚ 1194Δ'/27.9.93 Απόφαση Νομάρχη.

17) Την εκπονηθείσα μελέτη αναθεώρησης σχεδίου πόλης Βασιλικού στα πλαίσια της ΕΠΑ.

18) Το νεότερο και λεπτομερή έλεγχο για την εφαρμογή των γνωμοδοτήσεων του ΣΧΟΠ, αποφασίζουμε:

Την αντικατάσταση των πινακίδων 18-11 και 14-10 εκ των πινακίδων που συνόδευαν την 9428/15.9.93 απόφαση Νομάρχη με τις αντίστοιχες ορθές πινακίδες που υπογράφονται από τον Προϊστάμενο ΤΠ & ΠΕ και συνοδεύουν την παρούσα απόφαση.

Τη διόρθωση των όρων δόμησης σε ό,τι αφορά τον Τομέα Ε ως εξής:

Σ.Δ.: 1.2

Μέγιστο ύψος: 15.00

Ποσοστό Κάλυψης: 40%

Όριο κατάτμησης και αρτιότητας γηπέδων 15.00-400,00


Το υπόλοιπο τμήμα της αναθεώρησης του σχεδίου πόλης Βασιλικού και οι ισχύοντες σε αυτό όροι και περιορισμοί δόμησης ισχύουν όπως ακριβώς εγκρίθηκαν με την 9428/15.9.93 ΦΕΚ 1194Δ'/27.9.93 Απόφαση Νομάρχη και τα συνοδευτικά αυτής σχέδια.

Από τις διατάξεις της παρούσας απόφασης προκαλείται δαπάνη σε βάρος του κρατικού προϋπολογισμού και της Κοινότητας Βασιλικού το ύψος της οποίας δεν μπορεί να προσδιορισθεί προς το παρόν.

Η παρούσα απόφαση και τα συν/να σε αυτήν διαγράμματα να δημοσιευθούν στην Εφημερίδα της Κυβέρνησης και να ισχύουν από την ημερομηνία δημοσίευσής τους.

Χαλκίδα, 25 Νοεμβρίου 1993

Ο Νομάρχης
ΕΥΘΥΜΙΟΣ ΣΩΚΟΣ

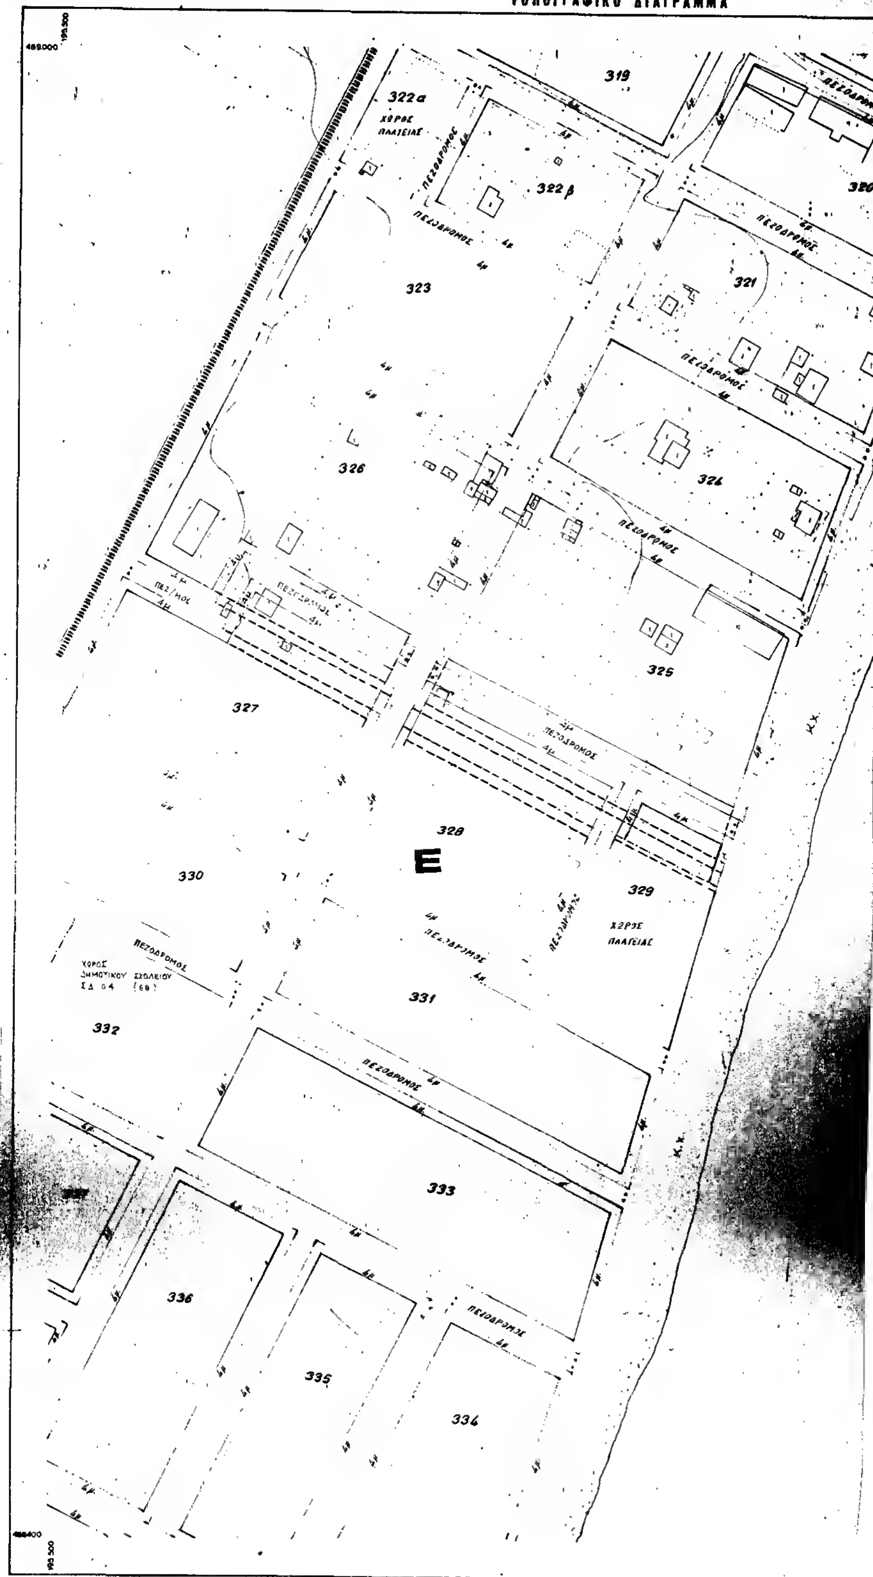
ΥΠΟΥΡΓΕΙΟ ΠΕΡ/ΝΤΟΣ ΧΠΡ/ΞΙΑΣ κ ΔΗΜ. ΕΡΓΩΝ
ΔΙΕΥΘΥΝΣΗ ΧΑΡΤΟΓΡΑΦΗΣΕΩΝ
ΤΟΠΟΓΡΑΦΙΚΟ ΔΙΑΓΡΑΜΜΑ
319
320
321
322α
322β
323
325
326
327
328
329
330
331
332
333
334
335
336
Ε
ΧΩΡΟΣ ΠΛΑΤΕΙΑΣ
ΠΕΖΟΔΡΟΜΟΣ
Ελληνικο DATUM
ΥΠΟΜΝΗΜΑ

ΚΔ 0040
1/1014

317

ΥΠΟΜΝΗΜΑ

Όριο Πολεοδομικής Ενότητας Γειτονιάς
City Planning Unit Neighborhood Boundary

Όριο Κεντρικής Περιοχής
Central Area Boundary

Όριο Πυκνοδομημένης Περιοχής
Densely Built up Area Boundary

Ρυμοτομική Γραμμή (πράσινη)
Street Line (green)

Οικοδομική Γραμμή (κόκκινη)
Building Line (red)

Στοά
Arcade

Ακάλυπτος Χώρος (σε κοινή χρήση)
Private Open Space (in common use)

Καταργούμενη Ρυμοτομική ή Οικοδομική Γραμμή
Abolished Street or Building Line

A — Αμιγής Κατοικία
Residential

Γενική Κατοικία
Mixed Residential

K — Αστικό Εμπόριο, Εξυπηρετήσεις, Αναψυχή
Retail Trade, Services, Recreation

T — Τουρισμός
Tourism

Βπ — Βιοτεχνία Περιφέρειας
Outer area Light Manufacturing

Χπ — Χονδρεμπόριο Περιφέρειας
Outer area Wholesale

Βμ — Βιομηχανία
Industry

ΚΧ — Ελεύθερος Χώρος Κοινόχρηστος
Public Open Space

Όριο Περιοχής Ανάπλασης

Όριο Προτεινόμενου για Κήρυξη Αρχαιολογικού Χώρου

Όριο προτεινόμενο για κήρυξη παραδοσιακού ή Διατηρητέου Συνόλου

Όριο Περιοχής Προτεινόμενης στην Ιδιαίτερου Φυσικού Κάλλους

Βαθμός Προστασίας — Απ Απόλυτη Προστασία — Μπ Μερική Προστασία Partial Protection

Προτεινόμενο για Κήρυξη Μνημείο

Προτεινόμενο για Κήρυξη Αξιόλογο Αρχιτεκτονικό ή Φυσικό Στοιχείο

Προτεινόμενο για Κήρυξη Παραδοσιακό ή Διατηρητέο Κτίριο

Βαθμός Προστασίας
Degree of Protection

Υ Προστασία Όψεων

α Απόλυτη Προστασία — β — δ Κτηριακή Συνάφεια

I,II,III

Α,Β,Γ

ΝΟΜΑΡΧΙΑ ΕΥΒΟΙΑΣ
Εγκρίσεως Αναθεώρησης Σχεδίου πόλης Βασιλικού
Αριθμός εγκρίσεως 11395
Ημερομηνία 25-11-93

ΠΙΝΑΚΑΣ ΤΟΜΕΩΝ ΟΡΩΝ ΚΑΙ ΣΥΝΤΕΛΕΣΤΩΝ ΔΟΜΗΣΗΣ

ΕΡΓΟΔΟΤΗΣ
ΝΟΜΑΡΧΙΑ ΕΥΒΟΙΑΣ - Υ.Χ.Ο.Π. - Ε.Π.Α. 82-84

ΑΝΑΔΟΧΟΣ
Ε.Ε. ΠΟΛΕΟΔΟΜΙΚΩΝ ΜΕΛΕΤΩΝ "ΒΑΣΙΛΙΚΟ - ΕΡΕΤΡΙΑ - ΑΜΑΡΥΝΘΟΣ 84" - "ΚΕΠΑΜΕ"

ΒΑΣΙΛΙΚΟ

ΠΟΛΕΟΔΟΜΙΚΗ ΜΕΛΕΤΗ
ΕΠΕΚΤΑΣΗΣ - ΑΝΑΘΕΩΡΗΣΗΣ

ΚΕΝΤΡΟΝ Φ.Χ. 1:
φ-
λ-

ΗΜΕΡΟΜΗΝΙΑ ΦΩΤΟΛΗΨΙΑΣ

ΔΙΑΝΟΜΗ ΠΙΝΑΚΙΔΩΝ

9 10 11 12
19 18 17 16 15 14 13

ΟΜΑΔΑ ΜΕΛΕΤΗΣ

Ε. ΜΠΕΛΛΟΥ	ΑΡΧ/ΤΩΝ ΠΟΛΕΟΔΟΜΟΣ
Μ. ΚΟΜΗ	ΑΡΧ/ΤΩΝ ΠΟΛΕΟΔΟΜΟΣ
Π. ΓΕΩΡΓΙΟΥ	ΑΡΧ/ΤΩΝ ΠΟΛΕΟΔΟΜΟΣ
Μ. ΣΑΛΑΧΩΡΗΣ	ΤΟΠΟΓΡ. ΓΕΩΤΕΧ/ΚΟΣ
Α. ΠΑΠΑΓΙΑΝΝΑΚΗΣ	ΟΙΚΟΝΟΜΟΛΟΓΟΣ
Α. ΜΑΖΑΡΑΚΟΥ	ΚΟΙΝΩΝΙΟΛΟΓΟΣ
Κ. ΔΗΜΗΤΡΙΑΝΝΗΣ	ΥΔΡΑΥΛ. ΠΕΡΙΒ/ΓΟΣ
Γ. ΒΑΣΙΛΕΙΑΔΗΣ	Μ/Η ΔΙΚΤΥΩΝ

Συνεργάτες:

Α. [illegible]	ΜΕΤΑΛΛ/ΓΟΣ ΓΕΩΛ/ΓΟΣ
Α. [illegible]	ΟΙΚΟΝΟΜΟΛΟΓΟΣ
Κ. ΚΑΤΣΗΓΙΑΝΝΗΣ	ΠΟΛΕΟΔΟΜΟΣ
Χ. ΣΩΤΗΡΟΠΟΥΛΟΣ	ΑΡΧΙΤΕΚΤΩΝ

Σύμβουλοι:


ΓΡ. ΔΙΑΜΑΝΤΟΠΟΥΛΟΣ	ΑΡΧ/ΤΩΝ ΠΟΛΕΟΔΟΜΟΣ
Κ. ΖΕΚΚΟΣ	ΣΥΓΚΟΙΝΩΝΙΟΛΟΓΟΣ
Α. ΝΤΟΚΟΠΟΥΛΟΣ	ΑΡΧ/ΤΩΝ ΠΟΛΕΟΔΟΜΟΣ


Γ' ΦΑΣΗ

ΧΑΡΤΗΣ

Π - 2.1. ΡΥΜΟΤΟΜΙΚΟ ΣΧΕΔΙΟ

ΝΟΕΜΒΡΙΟΣ 1993 — ΚΛΙΜΑΚΑ 1:1000

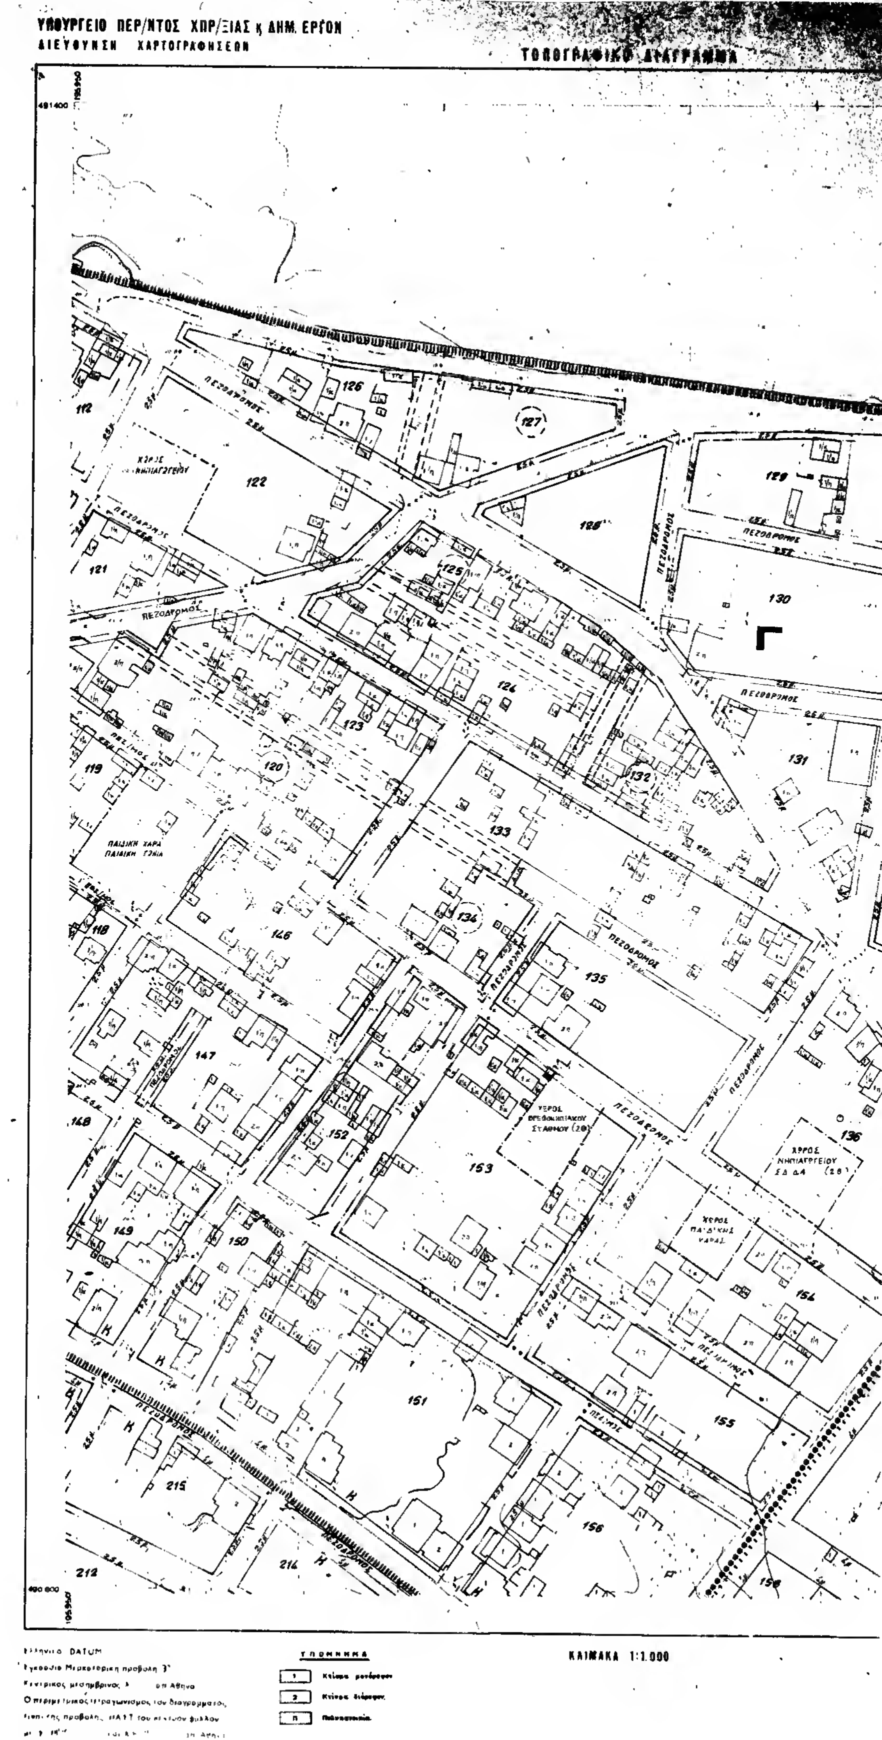
ΥΠΟΥΡΓΕΙΟ ΠΕΡ/ΝΤΟΣ ΧΩΡ/ΞΙΑΣ & ΔΗΜ. ΕΡΓΩΝ
ΔΙΕΥΘΥΝΣΗ ΧΑΡΤΟΓΡΑΦΗΣΕΩΝ
ΤΟΠΟΓΡΑΦΙΚΟ ΔΙΑΓΡΑΜΜΑ
ΠΕΖΟΔΡΟΜΟΣ
ΧΩΡΟΣ ΝΗΠΙΑΓΩΓΕΙΟΥ
ΠΑΙΔΙΚΗ ΧΑΡΑ
Γ
ΧΩΡΟΣ ΝΗΠΙΑΓΩΓΕΙΟΥ
ΧΩΡΟΣ ΠΑΙΔΙΚΗΣ ΧΑΡΑΣ
ΥΠΟΜΝΗΜΑ
ΚΛΙΜΑΚΑ 1:1.000

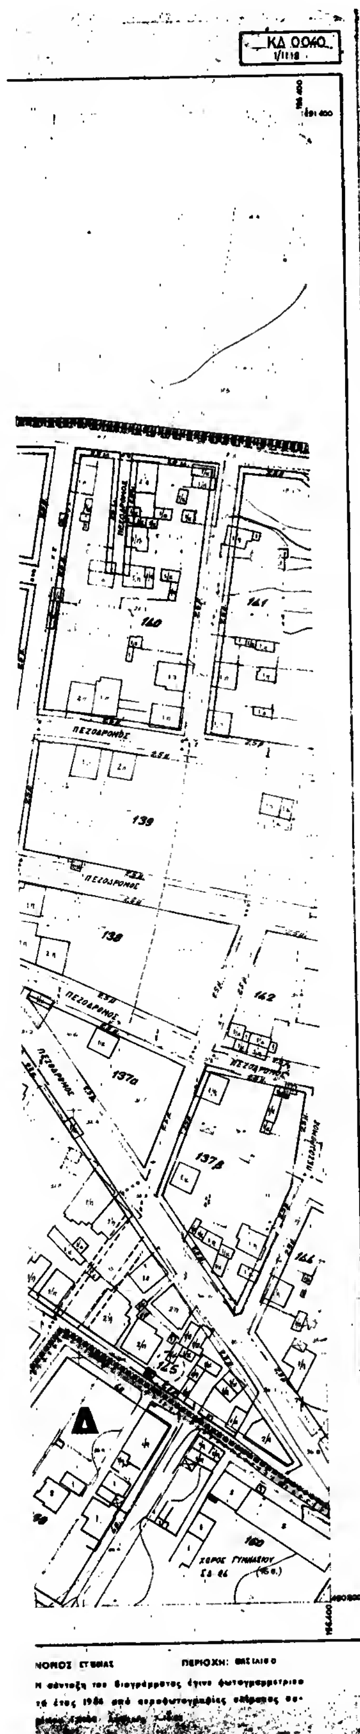

ΝΟΜΟΣ ΕΥΒΟΙΑΣ ΠΕΡΙΟΧΗ: ΒΑΣΙΛΙΚΟ

Η σύνταξη του διαγράμματος έγινε φωτογραμμετρικά το έτος 198[illegible] από αεροφωτογραφίες κλίμακος [illegible]

ΥΠΟΜΝΗΜΑ

Όριο Πολεοδομικής Ενότητας - Γειτονιάς / City Planning Unit-Neighborhood Boundary
Όριο Κεντρικής Περιοχής / Central Area Boundary
Όριο Πυκνοδομημένης Περιοχής / Densely Built-up Area Boundary
Ρυμοτομική Γραμμή (πράσινη) / Street Line (green)
Οικοδομική Γραμμή (κόκκινη) / Building Line (red)
Στοά / Arcade
Ακάλυπτος Χώρος (σε κοινή χρήση) / Private Open Space (in common use)
Καταργούμενη Ρυμοτομική ή Οικοδομική Γραμμή / Abolished Street or Building Line

A — Αμιγής Κατοικία / Residential
Γενική Κατοικία / Mixed Residential
K — Λιανικό Εμπόριο, Εξυπηρετήσεις, Αναψυχή / Retail Trade Services Recreation
T — Τουρισμός / Tourism
Βπ — Βιοτεχνία Περιφέρειας / Outer area Light Manufacturing
Χπ — Χονδρεμπόριο Περιφέρειας / Outer area Wholesale
Βμ — Βιομηχανία / Industry
ΚΧ — Ελεύθερος Χώρος Κοινόχρηστος / Public Open Space

Όριο Περιοχής Ανάπλασης / Boundary of Area Proposed to Be Reformed
Όριο Προτεινομένου για Κήρυξη Αρχαιολογικού Χώρου / Boundary of Archaelogical site proposed to be listed
Όριο προτεινομένου για κήρυξη παραδοσιακού ή Διατηρητέου Συνόλου / Boundary of Traditional or Preservation District Proposed to Be Listed
Όριο Περιοχής Προτεινόμενης σαν Ιδιαιτέρου Φυσικού Κάλλους / Boundary of Place Proposed for its Special Natural Beauty

Βαθμός Προστασίας / Degree of Protection — Απ - Απόλυτη Προστασία / Absolute Protection — Μπ - Μερική Προστασία / Partial Protection
Προτεινόμενο για Κήρυξη Μνημείο / Monument Proposed to Be Listed
Προτεινόμενο για Κήρυξη Διατηρητέο Αρχιτεκτονικό ή Φυσικό Στοιχείο / Element Proposed to Be Listed for its Architectural or Natural Value
Προτεινόμενο για Κήρυξη Παραδοσιακό ή Διατηρητέο Κτίσμα / Traditional or Requiring Preservation Building Proposed to Be Listed

Βαθμός Προστασίας / Degree of Protection
α - Απόλυτη Προστασία / Absolute Protection
β - Προστασία Κελύφους / Shell Protection
δ - Κτίσματα Συνοδείας / Accompanying Buildings
Υ - Προστασία Όψεων / Facades of buildings proposed to be protected

Όριο Τομέα Συντελεστή Δόμησης (Σ.Δ.) / Maximum Floor Area Ratio District Boundary
I, II, III — Τομείς Συντελεστών Δόμησης / Floor Area Ratio Districts
Όριο Τομέα Λοιπών Όρων Δόμησης / Building Regulations District Boundary
Όριο Τομέα Ειδικών Περιορισμών Δόμησης / Special Building Regulation District Boundary
Α, Β, Γ — Τομείς Λοιπών Όρων Δόμησης / Other Building Regulations Districts
ΖΑΣ — Όριο Ζώνης Αγοράς Συντελεστή (Ζ.Α.Σ.) / Transfer of Development Rights Z.

ΝΟΜΑΡΧΙΑ ΕΥΒΟΙΑΣ
ΤΜΗΜΑ ΠΟΛΕΟΔΟΜΙΑΣ & ΠΟΛΕΟΔ. ΕΦΑΡΜΟΓΩΝ
[illegible]
Αριθμός [illegible]: 11395
[illegible]: 25-11-93
[illegible]

ΠΙΝΑΚΑΣ ΤΟΜΕΩΝ ΟΡΩΝ ΚΑΙ ΣΥΝΤΕΛΕΣΤΩΝ ΔΟΜΗΣΗΣ

[illegible]	Α	Β	Γ	Δ	Ε	ΣΤ
ΣΥΝΤΕΛΕΣΤΗΣ ΔΟΜΗΣΗΣ	[illegible]	1,4	2,1	1,4	1,2	1,2
ΠΡΟΣΩΠΟ	10 Μ.	10 Μ.	10 Μ.	10 Μ.	15 Μ.	15 Μ.
ΕΜΒΑΔΟΝ	2[illegible]0 Τ.Μ.	[illegible] Τ.Μ.	200 Τ.Μ.	200 Τ.Μ.	400 Τ.Μ.	400 Τ.Μ.
[illegible]	70 %	70 %	70 %	70 %	40 %	70 %
[illegible]	14 Μ.	12 Μ.*	15 Μ.	15 Μ.	15 Μ.	16 Μ.

ΕΡΓΟΔΟΤΗΣ
ΝΟΜΑΡΧΙΑ ΕΥΒΟΙΑΣ - Υ.Χ.Ο.Π. - Ε.Π.Α. 82-84

ΑΝΑΔΟΧΟΣ
Ε.Ε. ΠΟΛΕΟΔΟΜΙΚΩΝ ΜΕΛΕΤΩΝ "ΒΑΣΙΛΙΚΟ - ΕΡΕΤΡΙΑ - ΑΜΑΡΥΝΘΟΣ 84" - "ΚΕΠΑΜΕ"

ΒΑΣΙΛΙΚΟ

ΠΟΛΕΟΔΟΜΙΚΗ ΜΕΛΕΤΗ ΕΠΕΚΤΑΣΗΣ - ΑΝΑΘΕΩΡΗΣΗΣ

ΚΕΝΤΡΟΝ Φ.Χ. 1:
φ-
λ-

ΗΜΕΡΟΜΗΝΙΑ ΦΩΤΟΛΗΨΙΑΣ

ΔΙΑΝΟΜΗ ΠΙΝΑΚΙΔΩΝ

ΟΜΑΔΑ ΜΕΛΕΤΗΣ

Ε. ΜΠΕΛΛΟΥ	ΑΡΧ/ΤΩΝ ΠΟΛΕΟΔΟΜΟΣ
Μ. ΚΟΜΗ	ΑΡΧ/ΤΩΝ ΠΟΛΕΟΔΟΜΟΣ
Π. ΓΕΩΡΓΙΟΥ	ΑΡΧ/ΤΩΝ ΠΟΛΕΟΔΟΜΟΣ
Μ. ΣΑΛΑΧΩΡΗΣ	ΤΟΠΟΓΡ. ΓΕΩΤΕΧ/ΚΟΣ
Λ. ΠΑΠΑΓΙΑΝΝΑΚΗΣ	ΟΙΚΟΝΟΜΟΛΟΓΟΣ
Α. ΜΑΖΑΡΑΚΟΥ	ΣΥΓΚΟΙΝΩΝΙΟΛΟΓΟΣ
Κ. ΔΕΛΗΓΙΑΝΝΗΣ	ΥΔΡΑΥΛ. ΠΕΡΙΒ/ΓΟΣ
Γ. ΒΑΣΙΛΕΙΑΔΗΣ	Μ/Η ΔΙΚΤΥΩΝ

Συνεργάτες:

Α. ΜΠΑΡΟΥΝΗΣ	ΜΕΤΑΛ/ΓΟΣ ΓΕΩΛΟΓΟΣ
Δ. ΧΑΤΖΑΝΤΩΝΗΣ	ΟΙΚΟΝΟΜΟΛΟΓΟΣ
Κ. ΧΑΤΖΗΓΙΑΝΝΗΣ	ΠΟΛΕΟΔΟΜΟΣ
Χ. ΣΩΤΗΡΟΠΟΥΛΟΣ	ΑΡΧΙΤΕΚΤΩΝ

Σύμβουλοι:

ΓΡ. ΔΙΑΜΑΝΤΟΠΟΥΛΟΣ	ΑΡΧ/ΤΩΝ ΠΟΛΕΟΔΟΜΟΣ
Κ. ΖΕΚΚΟΣ	ΣΥΓΚΟΙΝΩΝΙΟΛΟΓΟΣ
Δ. ΝΤΟΚΟΠΟΥΛΟΣ	ΑΡΧ/ΤΩΝ ΠΟΛΕΟΔΟΜΟΣ

Γ' ΦΑΣΗ

ΧΑΡΤΗΣ Π-2.1. ΡΥΜΟΤΟΜΙΚΟ ΣΧΕΔΙΟ

ΝΟΕΜΒΡΙΟΣ 1993 — ΚΛΙΜΑΚΑ 1:1000

Αριθ. 11.331 (3)

Προσδιορισμός χρήσης τεμαχίου αγροκτήματος Κοκκινοχώματος Ν. Καβάλας για ίδρυση σταυλικών εγκαταστάσεων.

Ο ΝΟΜΑΡΧΗΣ ΚΑΒΑΛΑΣ

Έχοντας υπόψη:

1. Το Ν. 1512/1985 «περί τροποποιήσεως και συμπληρώσεως πολεοδομικών διατάξεων» και ειδικότερα το άρθρο 3 αυτού περί καθορισμού χρήσεων παραχωρουμένων δημοσίων εκτάσεων.

2. Το έγγραφο της Δ/νσης Γεωργίας Καβάλας και διατυπώνεται στο υπ' αριθ. πρωτ. Γ. 9699/1.10.1993 έγγραφό της και συνοδεύεται από τις γνώμες των:

α) Κοινοτικού Συμβουλίου, β) Δ/νσεως Δασών Καβάλας, γ) Γραφείο Ε.Ο.Τ. Καβάλας, δ) Εφορείας Προϊστ. και Κλασ. Αρχ/των, ε) Δ/νση Υγιεινής.

3. Την υπ' αριθ. 11.331/18.11.1993 γνωμάτευση του ΤΠ και ΠΕ Ν. Καβάλας.

4. Την υπ' αριθ. 83840/3591/12.12.1986 απόφαση Υπουργείου ΠΕ.ΧΩ.ΔΕ. (ΦΕΚ 1Δ'/5.1.1987), αποφασίζουμε:


Ότι το υπ' αριθ. 1.403 κοινόχρηστο τεμάχιο του αγρ/τος Κοκκινοχώματος επιφανείας 4.050 τ.μ. που ζητήθηκε από τον Κεμεκενίδη Ιωάννη του Ευσταθίου, κάτοικο Κοκκινοχώματος να του παραχωρηθεί και τα οποία φαίνονται στο συνημμένο και θεωρημένο από τον Πρ/νο του ΤΠ και ΠΕ διάγραμμα σε κλίμακα 1:5000 είναι ΚΑΤΑΛΛΗΛΑ για την ίδρυση σ' αυτό σταυλικής εγκατάστασης αιγοπροβάτων.


Η απόφαση αυτή να δημοσιευθεί στην Εφημερίδα της Κυβερνήσεως.

Καβάλα, 29 Νοεμβρίου 1993

Ο Νομάρχης
ΠΑΣΧΑΛΗΣ ΜΠΡΟΦΙΔΗΣ

Ν. ΚΑΒΑΛΑΣ
ΑΓΡΟΚΤΗΜΑ ΚΟΚΚΙΝΟΧΩΜΑ
τεμάχιο: 1403
Επιφάνεια: 4050 τ.μ προοριζόμενο
για ίδρυση σταυλικής εγκατά-
στασης
από τον Κεμεκενίδη Ιωάννη του Ευσταθίου
ΘΕΩΡΕΙΤΑΙ
και συνοδεύει την υπ' 11331/
απόφαση του Νομάρχη Καβάλας
Καβάλα - - 1993
Ο Προϊστάμενος ΤΠ & ΠΕ

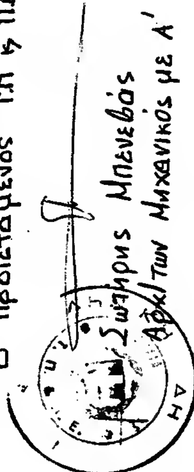

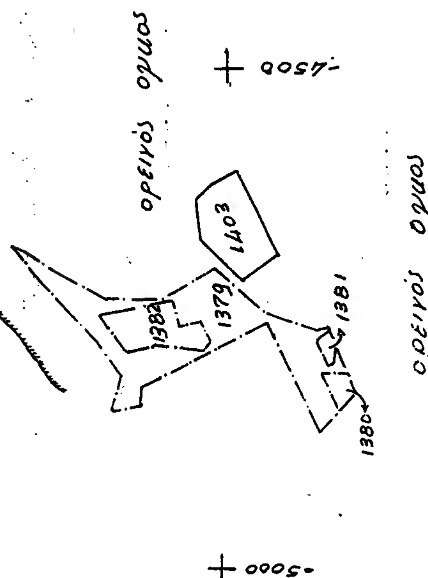

ΑΠΟ ΤΟ ΕΘΝΙΚΟ ΤΥΠΟΓΡΑΦΕΙΟ